



Planta baja

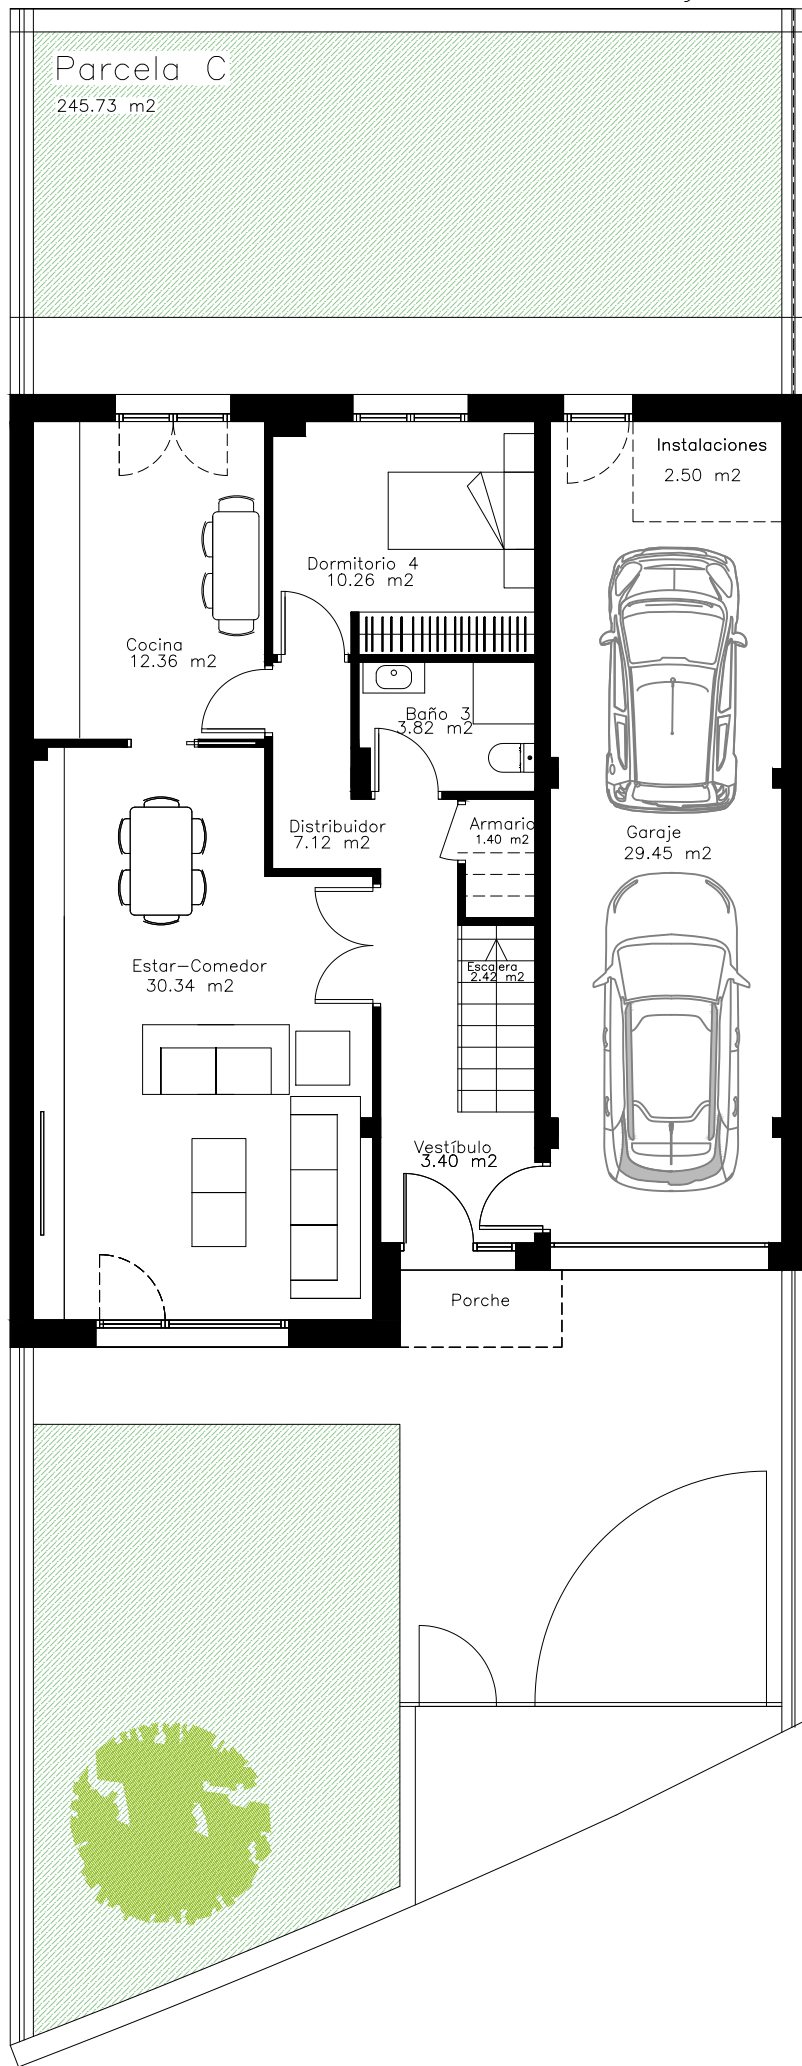

Planta primera

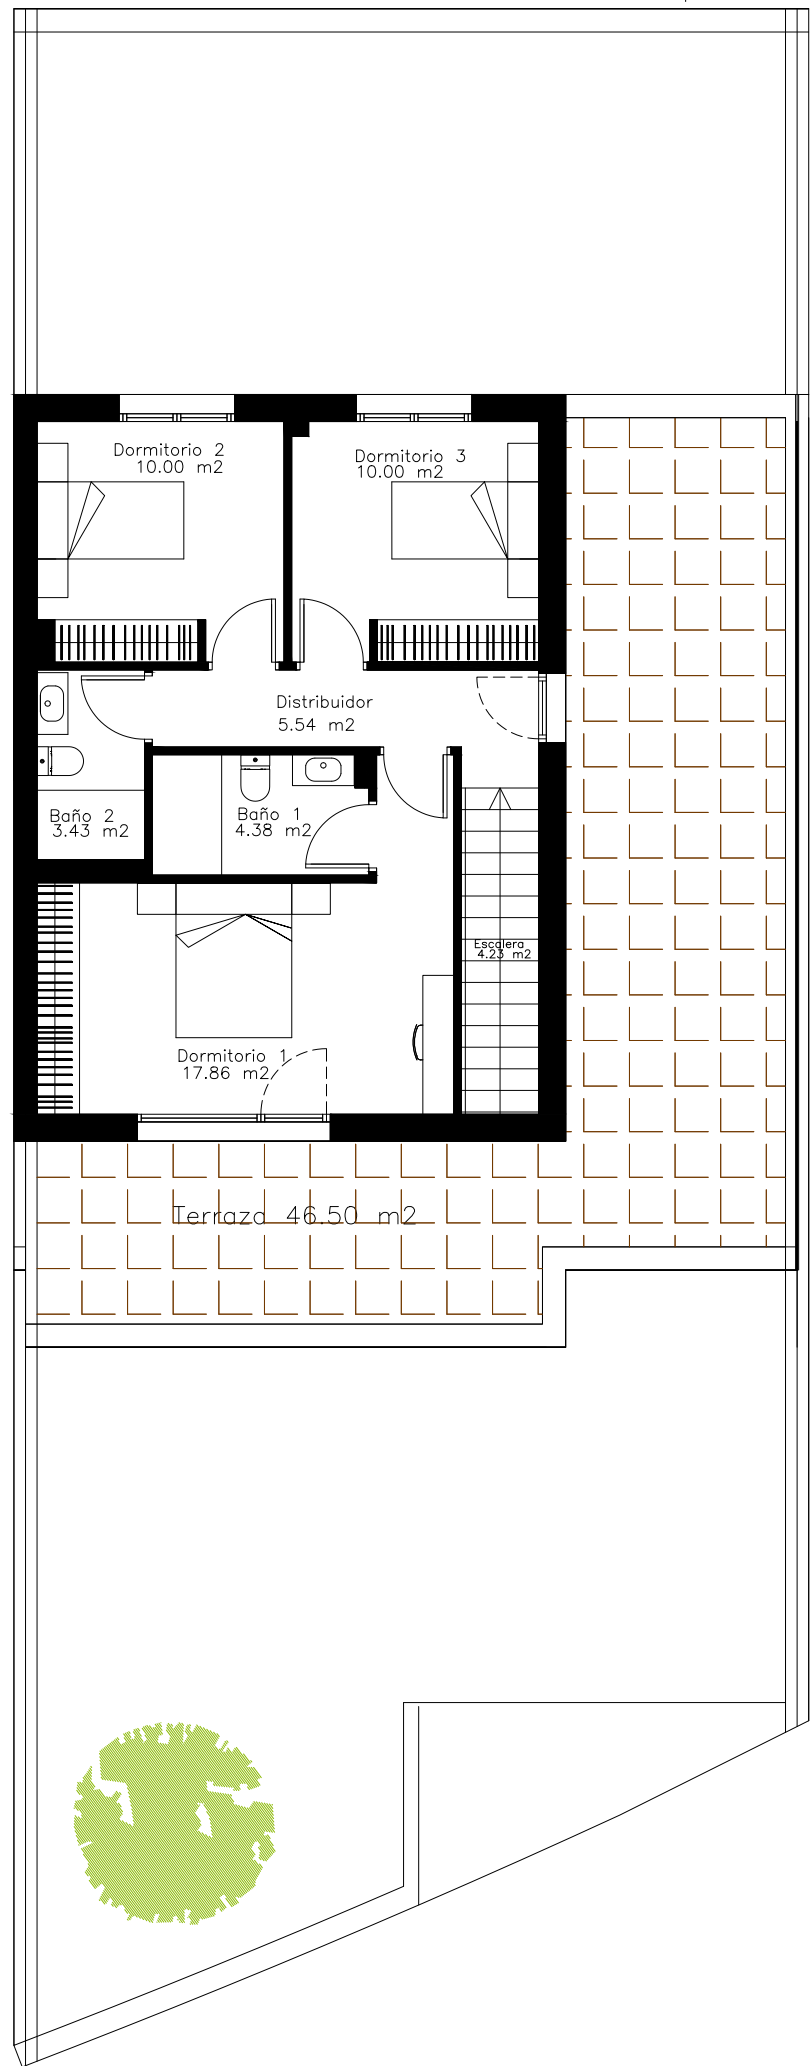

Escala 1/100

PARCELA C:

Superficie de parcela: 245.73 M2

Superficie útil de vivienda + garaje: 158.51 M2

Superficie útil de terraza: 46.50 M2

Superficie de jardines: 125.23 M2

 SAN MIGUEL ESTRUCTURAS DE HORMIGÓN S.L.

