




- TIPOLOGIAS**
- A
 - B
 - C
 - D
 - E
 - F
 - GJ
 - I
 - T
 - ZC

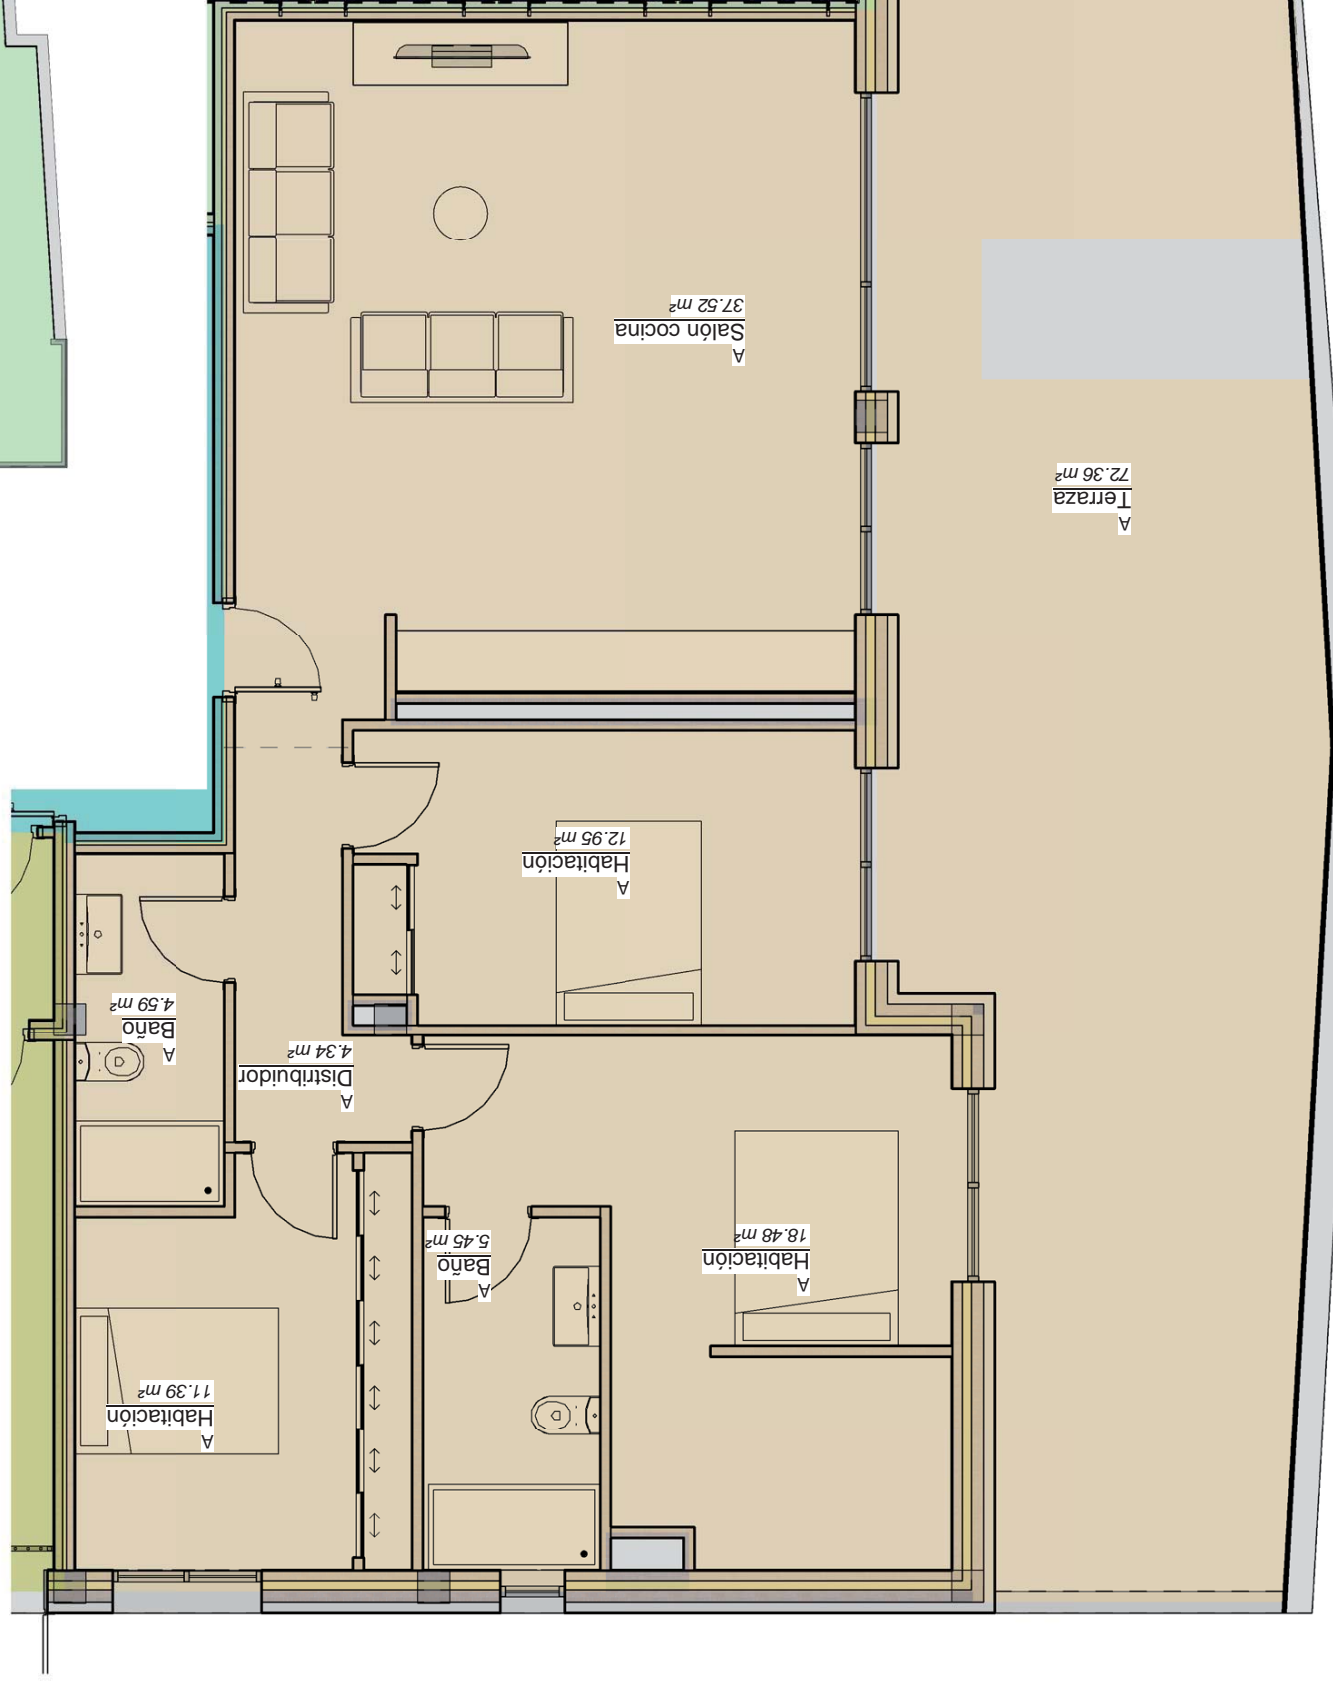

P5 A			
Nivel	Número	Nombre	Área
Nivel 5	A	Baño	4.59 m ²
Nivel 5	A	Baño	5.45 m ²
Nivel 5	A	Distribuidor	4.34 m ²
Nivel 5	A	Habitación	18.48 m ²
Nivel 5	A	Habitación	11.39 m ²
Nivel 5	A	Habitación	12.95 m ²
Nivel 5	A	Salón cocina	37.52 m ²
Total general:			7 94.71 m ²

P5 A T			
Nivel	Número	Nombre	Área
Nivel 5	A	Terraza	72.36 m ²
Total general:			1 72.36 m ²

28 VIVIENDAS, 28 TRASTEROS Y 44 GARAJES EN BLOQUE.	
Promotor	SAN MIGUEL ESTRUCTURAS DE HORMIGÓN S.L.
Número de plano	Autorizador
Fecha	07/2024
Arquitecto	José Luis de Miguel González
Ubicación	SECTOR: SUR D-9, LA VIÑA EL CAÑUELO, PARCELA 24.
ATICO A	

NOTA: Este plano es meramente informativo, por lo que no constituye documento contractual y podrá sufrir modificaciones a criterio de la Dirección Facultativa o de la autoridad competente con motivo de adaptación a normativa. El mobiliario representado en el mismo es orientativo y decorativo y no se entrega con la vivienda.