


- TIPOLOGÍAS**
- A
 - B
 - C
 - D
 - E
 - F
 - GJ
 - T
 - ZC

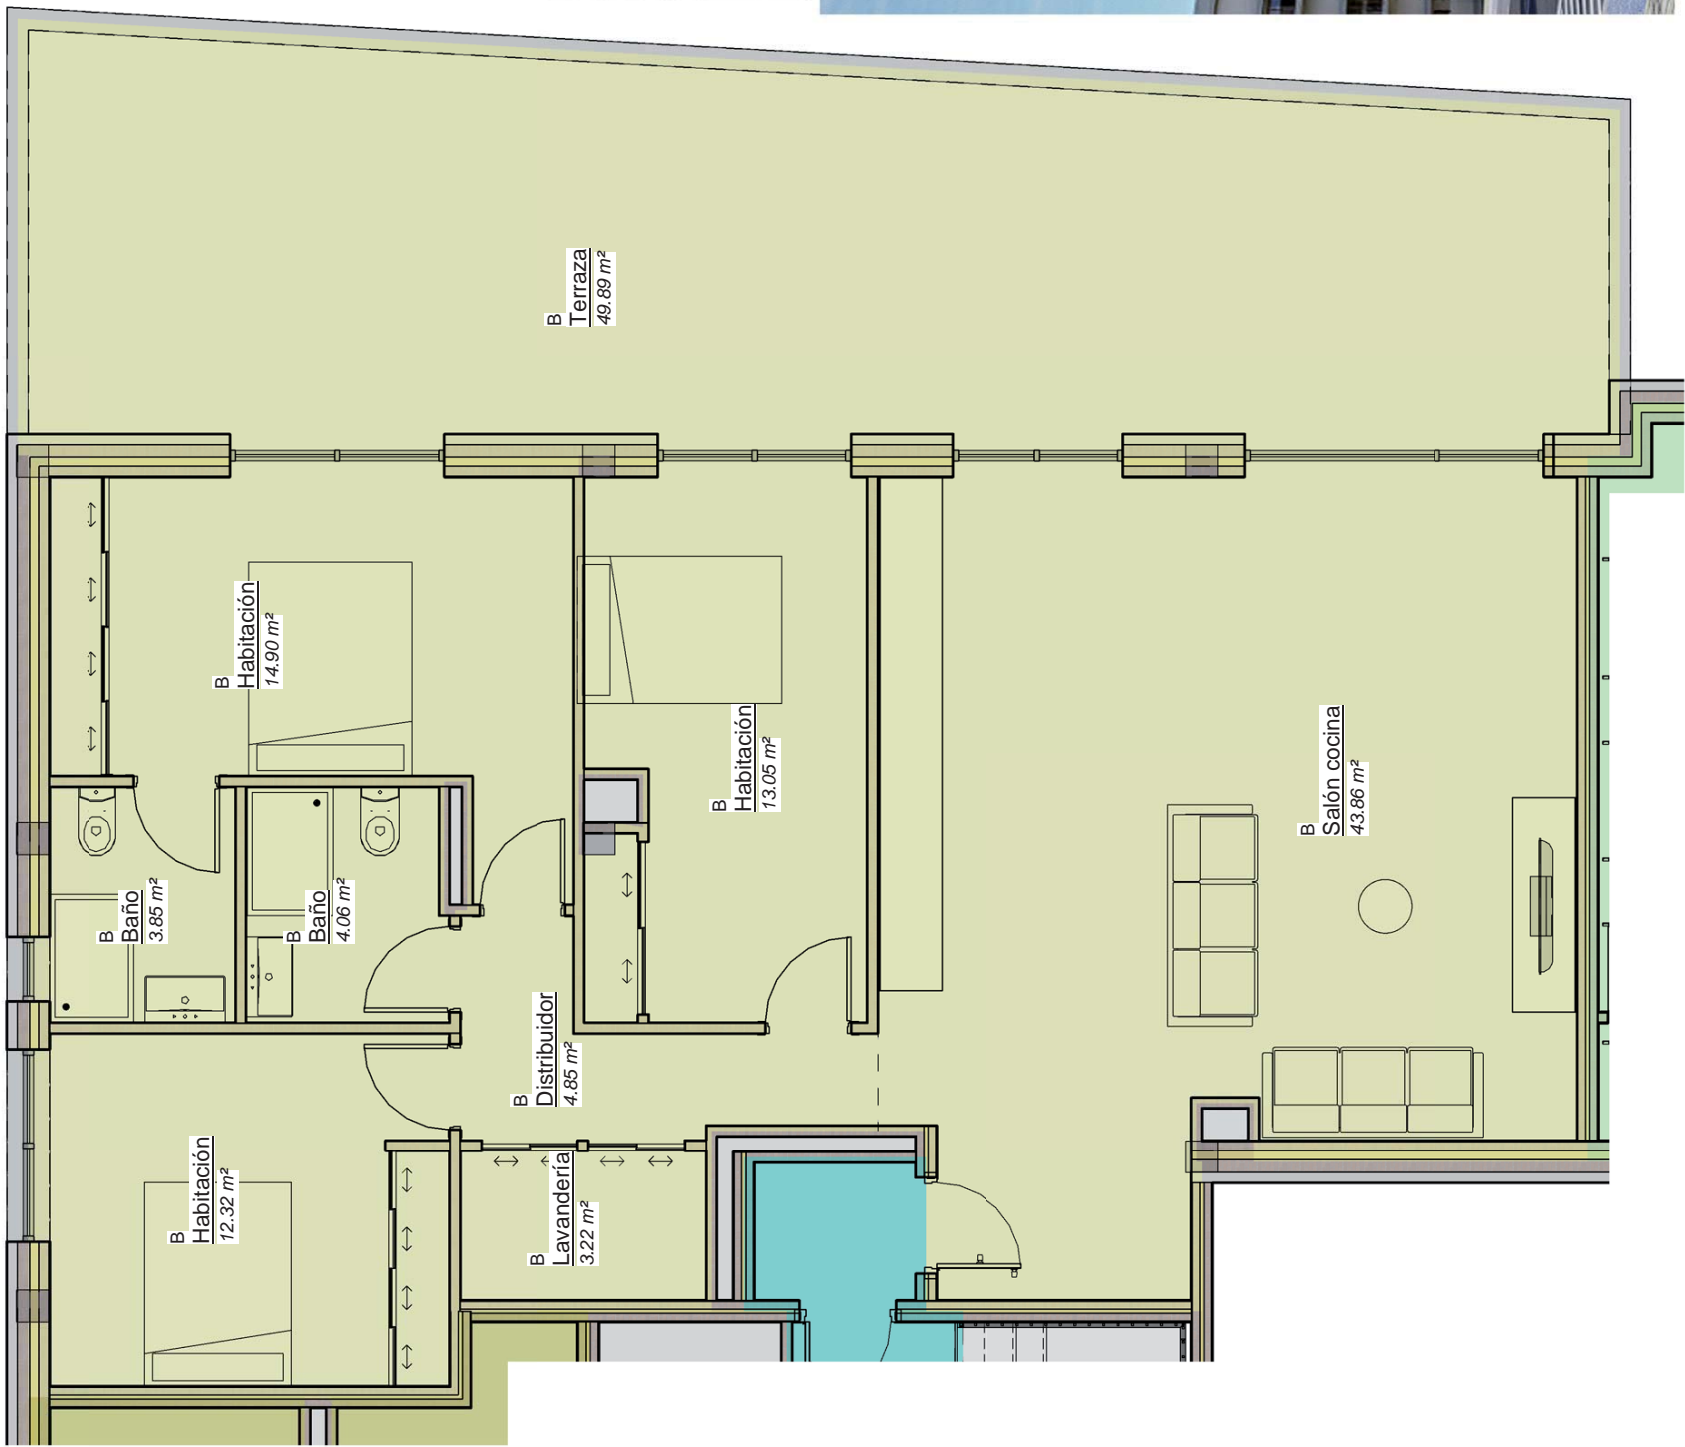

P5 B			
Nivel	Número	Nombre	Área
Nivel 5	B	Baño	3.85 m ²
Nivel 5	B	Baño	4.06 m ²
Nivel 5	B	Distribuidor	4.85 m ²
Nivel 5	B	Habitación	12.32 m ²
Nivel 5	B	Habitación	14.90 m ²
Nivel 5	B	Habitación	13.05 m ²
Nivel 5	B	Lavandería	3.22 m ²
Nivel 5	B	Salóñ cocina	43.86 m ²
Total general: 8			100.13 m ²

P5 B T			
Nivel	Número	Nombre	Área
Nivel 5	B	Terraza	49.89 m ²
Total general: 1			49.89 m ²

28 VIVIENDAS, 28 TRASTEROS Y 44 GARAJES EN BLOQUE.	
Promotor	SAN MIGUEL ESTRUCTURAS DE HORMIGÓN S.L.
Número de plano	Autorizador
Fecha	07/2024
Arquitecto	José Luis de Miguel González
Ubicación	SECTOR: SUR D-9, LA VIÑA EL CAÑUELO, PARCELA 24.

NOTA: Este plano es meramente informativo, por lo que no constituye documento contractual y podrá sufrir modificaciones a criterio de la Dirección Facultativa o de la autoridad competente con motivo de adaptación a normativa. El mobiliario representado en el mismo es orientativo y decorativo y no se entrega con la vivienda.

ATICO B