


**27 VIVIENDAS EN BLOQUE**

SECTOR SUR D-9 LA VIÑA EL CAÑUELO, PARCELA 2.5

Legenda  
27 VIVIENDAS EN BLOQUE

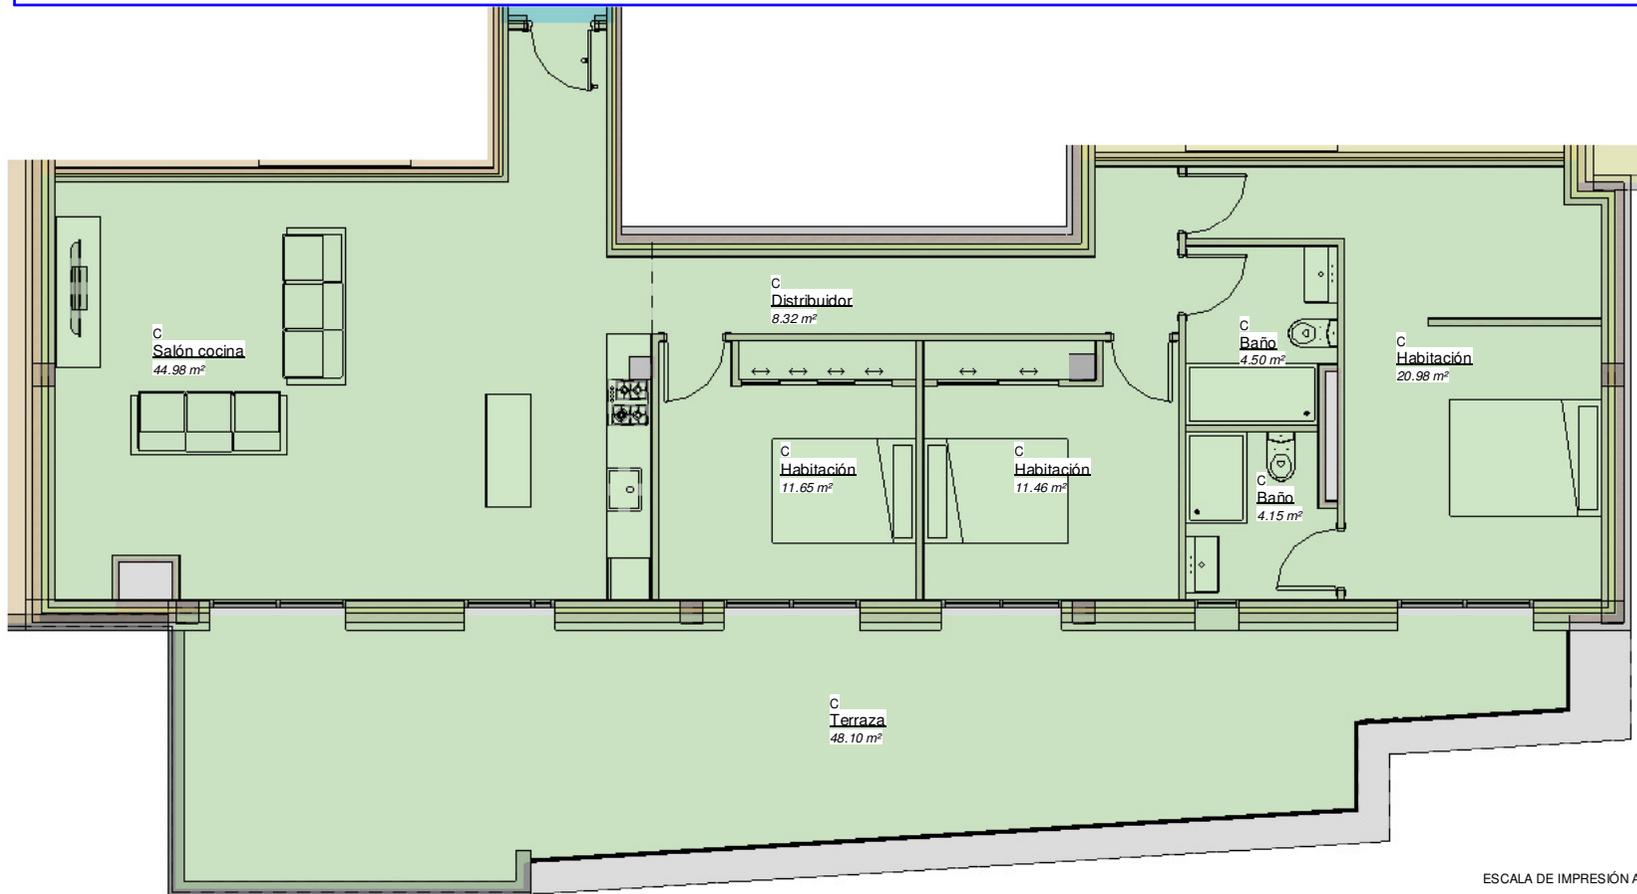

| P5 C             |        |              |                       |
|------------------|--------|--------------|-----------------------|
| Nivel            | Número | Nombre       | Área                  |
| Nivel 5          | C      | Baño         | 4.50 m <sup>2</sup>   |
| Nivel 5          | C      | Baño         | 4.15 m <sup>2</sup>   |
| Nivel 5          | C      | Distribuidor | 8.32 m <sup>2</sup>   |
| Nivel 5          | C      | Habitación   | 11.65 m <sup>2</sup>  |
| Nivel 5          | C      | Habitación   | 11.46 m <sup>2</sup>  |
| Nivel 5          | C      | Habitación   | 20.98 m <sup>2</sup>  |
| Nivel 5          | C      | Salón cocina | 44.98 m <sup>2</sup>  |
| Total general: 7 |        |              | 106.05 m <sup>2</sup> |

| P5 C T           |        |         |                      |
|------------------|--------|---------|----------------------|
| Nivel            | Número | Nombre  | Área                 |
| Nivel 5          | C      | Terraza | 48.10 m <sup>2</sup> |
| Total general: 1 |        |         | 48.10 m <sup>2</sup> |

**PROYECTO EJECUCIÓN FASE FINAL DE 27 VIVIENDAS, 27 TRASTEROS Y 40 GARAJES EN BLOQUE.**

|   |  |
|---|--|
| Promotor                                |  |
| SAN MIGUEL ESTRUCTURAS DE HORMIGÓN S.L. |  |
| Número de plano                         | Autorizador                                      |
| Fecha                                   | 06/2024  |
| Arquitecto                              | José Luis de Miguel González                     |
| Ubicación                               | SECTOR SUR D-9, LA VIÑA EL CAÑUELO, PARCELA 2.5. |

**ATICO C**

ESCALA DE IMPRESIÓN A4 1/100.

NOTA: Este plano es meramente informativo, por lo que no constituye documento contractual y podrá sufrir modificaciones a criterio de la Dirección Facultativa o de la autoridad competente con motivo de adaptación a normativa. El mobiliario representado en el mismo es orientativo y decorativo y no se entrega con la vivienda.