




P 2 Y 4 B			
Nivel	Número	Nombre	Área

Nivel 2	B	Baño	3.53 m <sup>2</sup>
Nivel 2	B	Baño	3.38 m <sup>2</sup>
Nivel 2	B	Distribuidor	8.30 m <sup>2</sup>
Nivel 2	B	Habitación	11.51 m <sup>2</sup>
Nivel 2	B	Habitación	10.49 m <sup>2</sup>
Nivel 2	B	Salón	28.37 m <sup>2</sup>
Total general: 6			65.57 m <sup>2</sup>

P 2 Y 4 B T			
Nivel	Número	Nombre	Área

Nivel 2	B	Terraza	10.71 m <sup>2</sup>
Total general: 1			10.71 m <sup>2</sup>

<b>28 VIVIENDAS, 28 TRASTEROS Y 44 GARAJES EN BLOQUE.</b>	
Promotor	
SAN MIGUEL ESTRUCTURAS DE HORMIGÓN S.L.	
Número de plano	Autorizador
Fecha	07/2024
Arquitecto	José Luis de Miguel González
Ubicación	SECTOR: SUR D-9, LA VIÑA EL CAÑUELO, PARCELA 24.
<b>P 2Y4 B</b>	

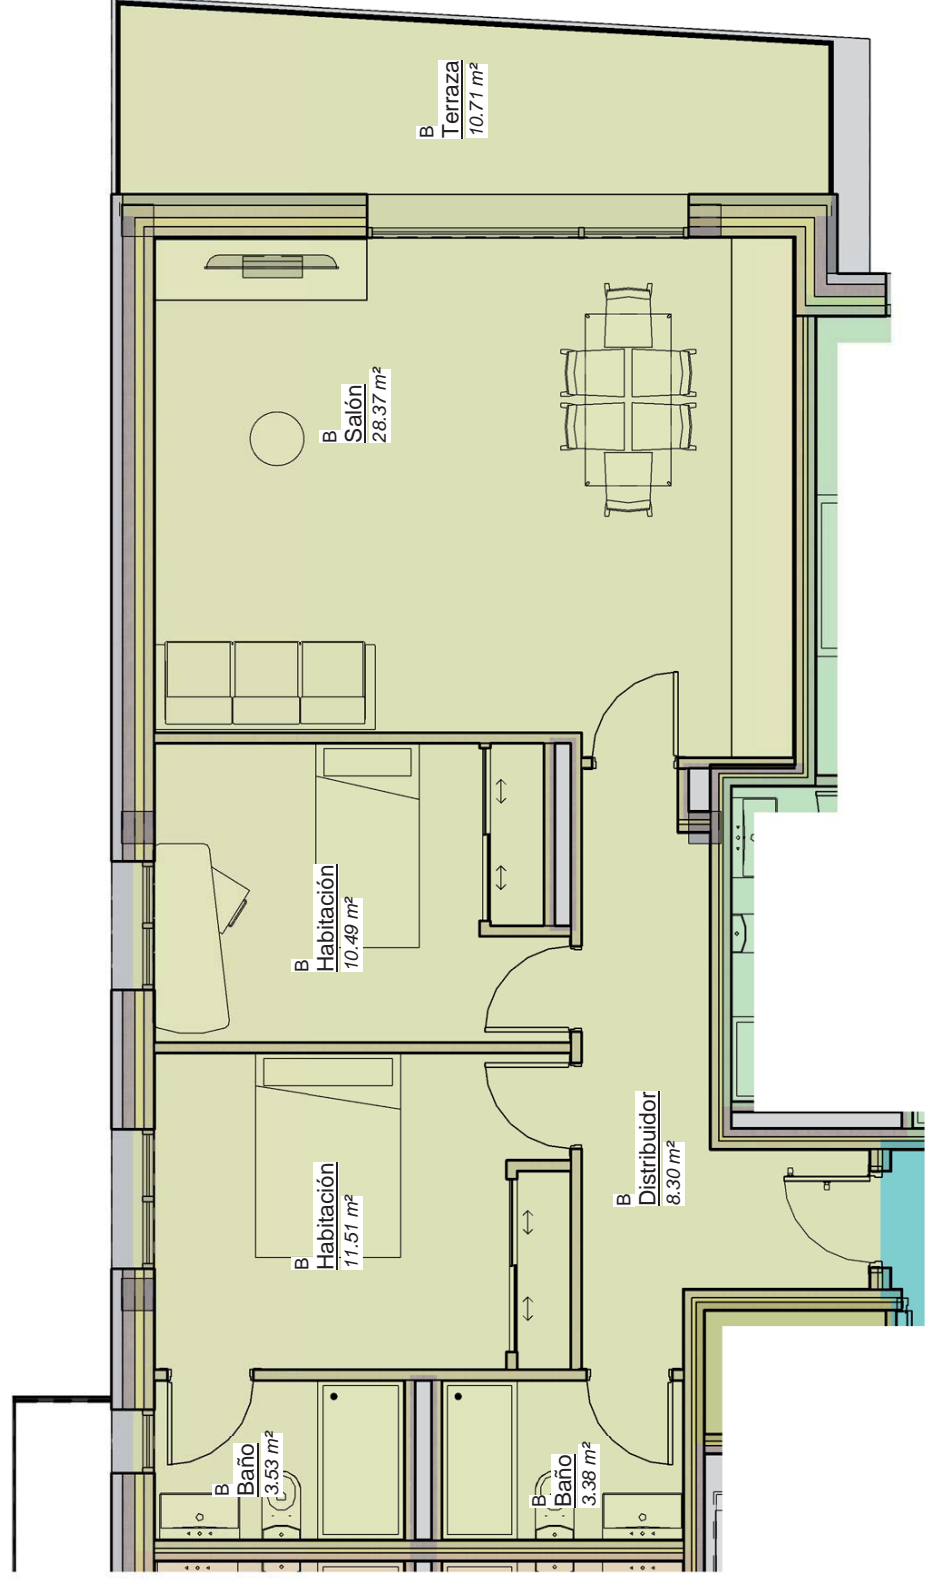

NOTA: Este plano es meramente informativo, por lo que no constituye documento contractual y podrá sufrir modificaciones a criterio de la Dirección Facultativa o de la autoridad competente con motivo de adaptación a normativa. El mobiliario representado en el mismo es orientativo y decorativo y no se entrega con la vivienda.