


**TIPOLOGÍAS**

A	B	C	D	E	F	GJ	I	T	ZC
---	---	---	---	---	---	----	---	---	----

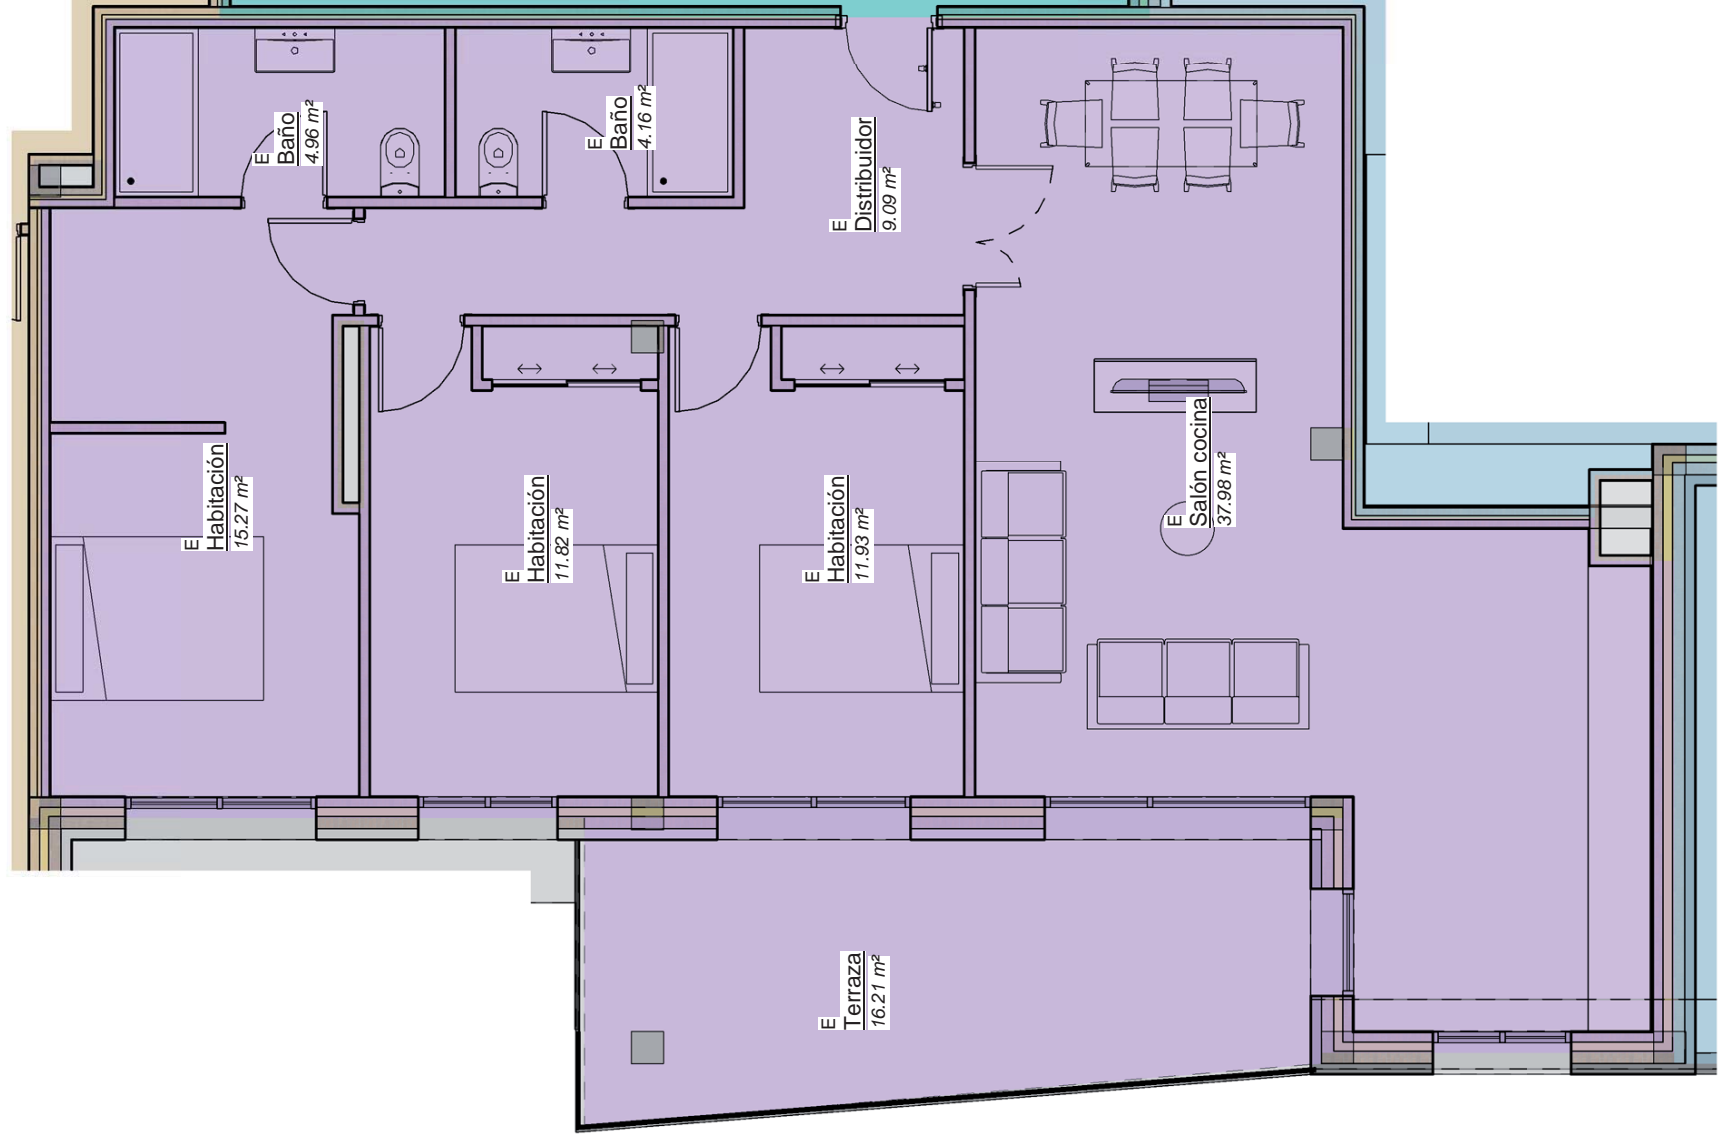


**P 2 Y 4 E**

Nivel	Número	Nombre	Área
Nivel 2	E	Baño	4.16 m²
Nivel 2	E	Baño	4.96 m²
Nivel 2	E	Distribuidor	9.09 m²
Nivel 2	E	Habitación	11.93 m²
Nivel 2	E	Habitación	11.82 m²
Nivel 2	E	Habitación	15.27 m²
Nivel 2	E	Salón cocina	37.98 m²
Total general: 7			95.20 m²

**P 2 Y 4 E T**

Nivel	Número	Nombre	Área
Nivel 2	E	Terraza	16.21 m²
Total general: 1			16.21 m²

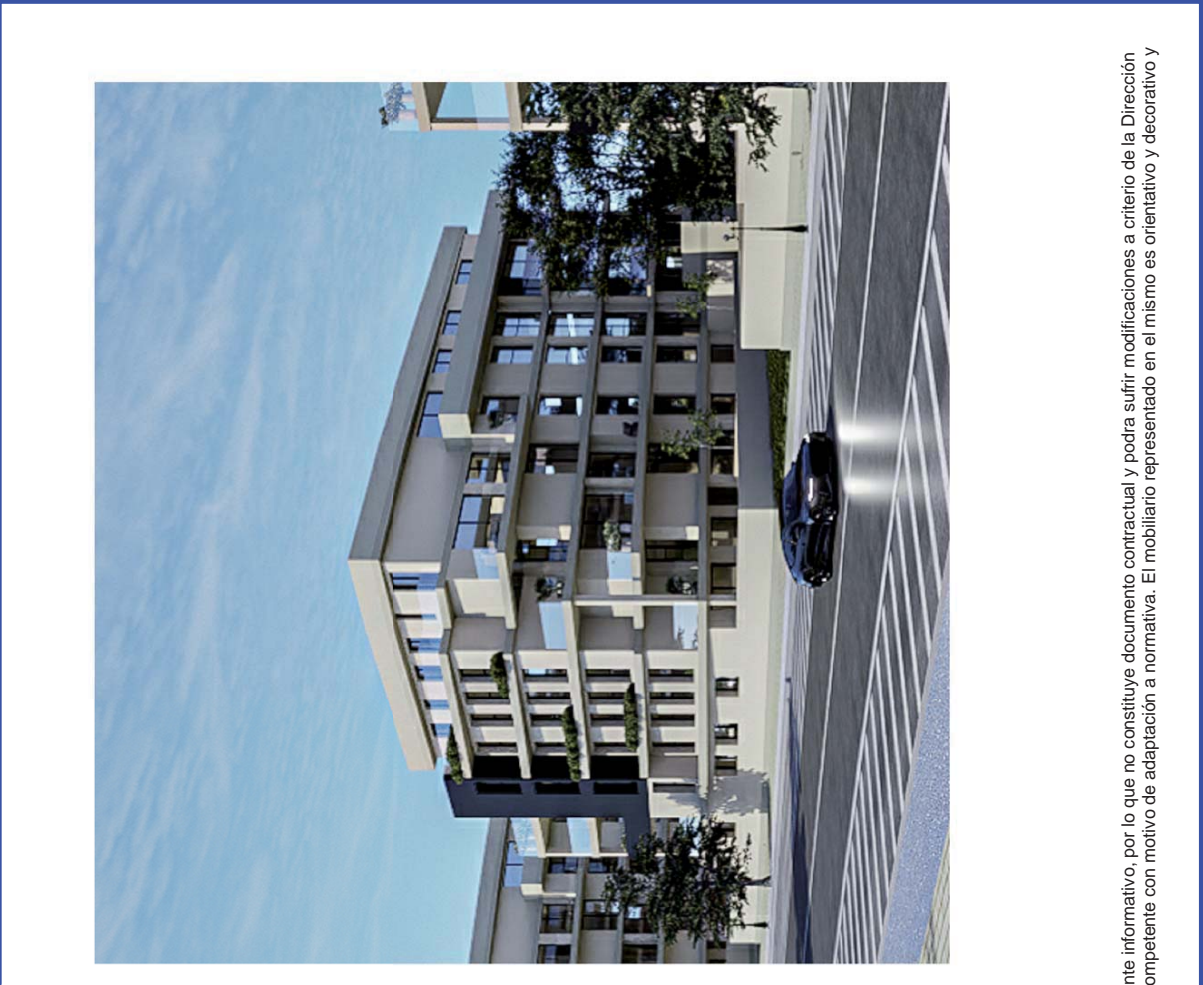

NOTA: Este plano es meramente informativo, por lo que no constituye documento contractual y podrá sufrir modificaciones a criterio de la Dirección Facultativa o de la autoridad competente con motivo de adaptación a normativa. El mobiliario representado en el mismo es orientativo y decorativo y no se entrega con la vivienda.

<b>28 VIVIENDAS, 28 TRASTEROS Y 44 GARAJES EN BLOQUE.</b>	
Promotor	
SAN MIGUEL ESTRUCTURAS DE HORMIGÓN S.L.	
Número de plano	Autorizador
Fecha	07/2024
Arquitecto	José Luis de Miguel González
Ubicación	SECTOR: SUR D-9, LA VIÑA EL CAÑUELO, PARCELA 24.
<b>P 2 Y 4 E</b>	