




P1 A			
Nivel	Número	Nombre	Área

Nivel 1	A	Baño	3.42 m ²
Nivel 1	A	Baño	3.42 m ²
Nivel 1	A	Distribuidor	6.02 m ²
Nivel 1	A	Habitación	12.48 m ²
Nivel 1	A	Habitación	10.73 m ²
Nivel 1	A	Salón cocina	24.86 m ²
Total general: 6			60.94 m ²

P1 A T			
Nivel	Número	Nombre	Área

Nivel 1	A	Terraza	30.05 m ²
Total general: 1			30.05 m ²

28 VIVIENDAS, 28 TRASTEROS Y 44 GARAJES EN BLOQUE.	
Promotor	
SAN MIGUEL ESTRUCTURAS DE HORMIGÓN S.L.	
Número de plano	Autorizador
Fecha	07/2024
Arquitecto	José Luis de Miguel González
Ubicación	SECTOR: SUR D-9, LA VIÑA EL CAÑUELO, PARCELA 24.
P1 A	

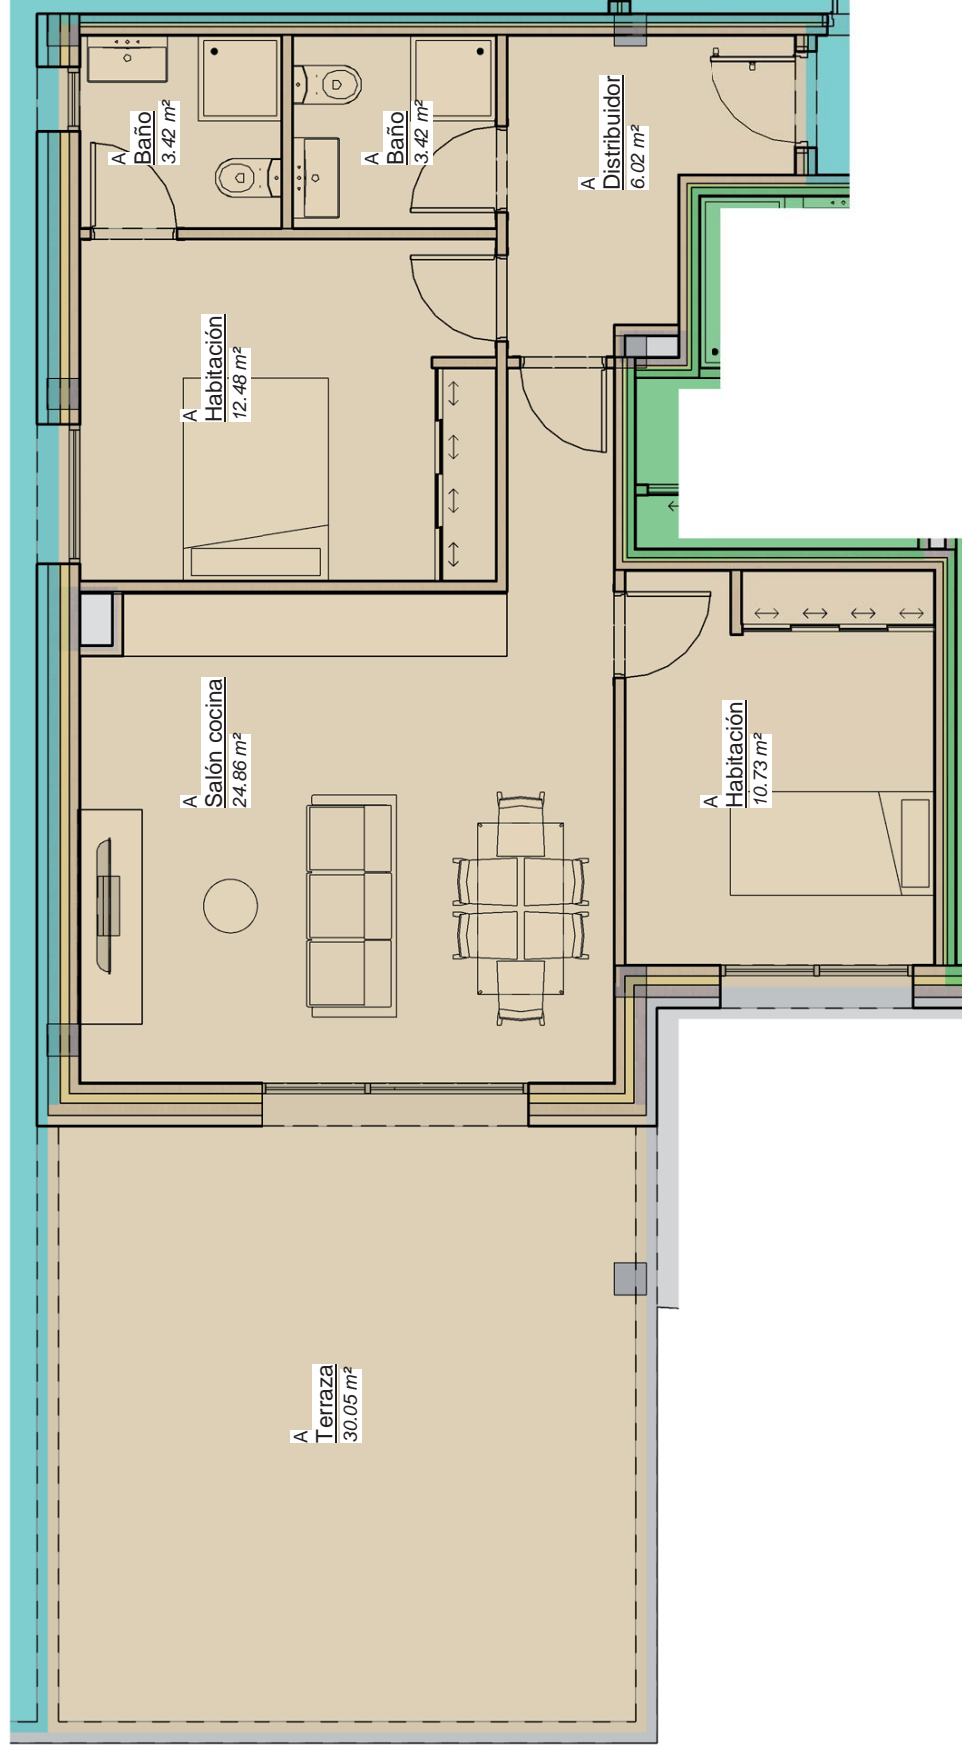

NOTA: Este plano es meramente informativo, por lo que no constituye documento contractual y podrá sufrir modificaciones a criterio de la Dirección Facultativa o de la autoridad competente con motivo de adaptación a normativa. El mobiliario representado en el mismo es orientativo y decorativo y no se entrega con la vivienda.