


- TIPOLOGIAS**
- A
 - B
 - C
 - D
 - E
 - F
 - GJ
 - I
 - T
 - ZC

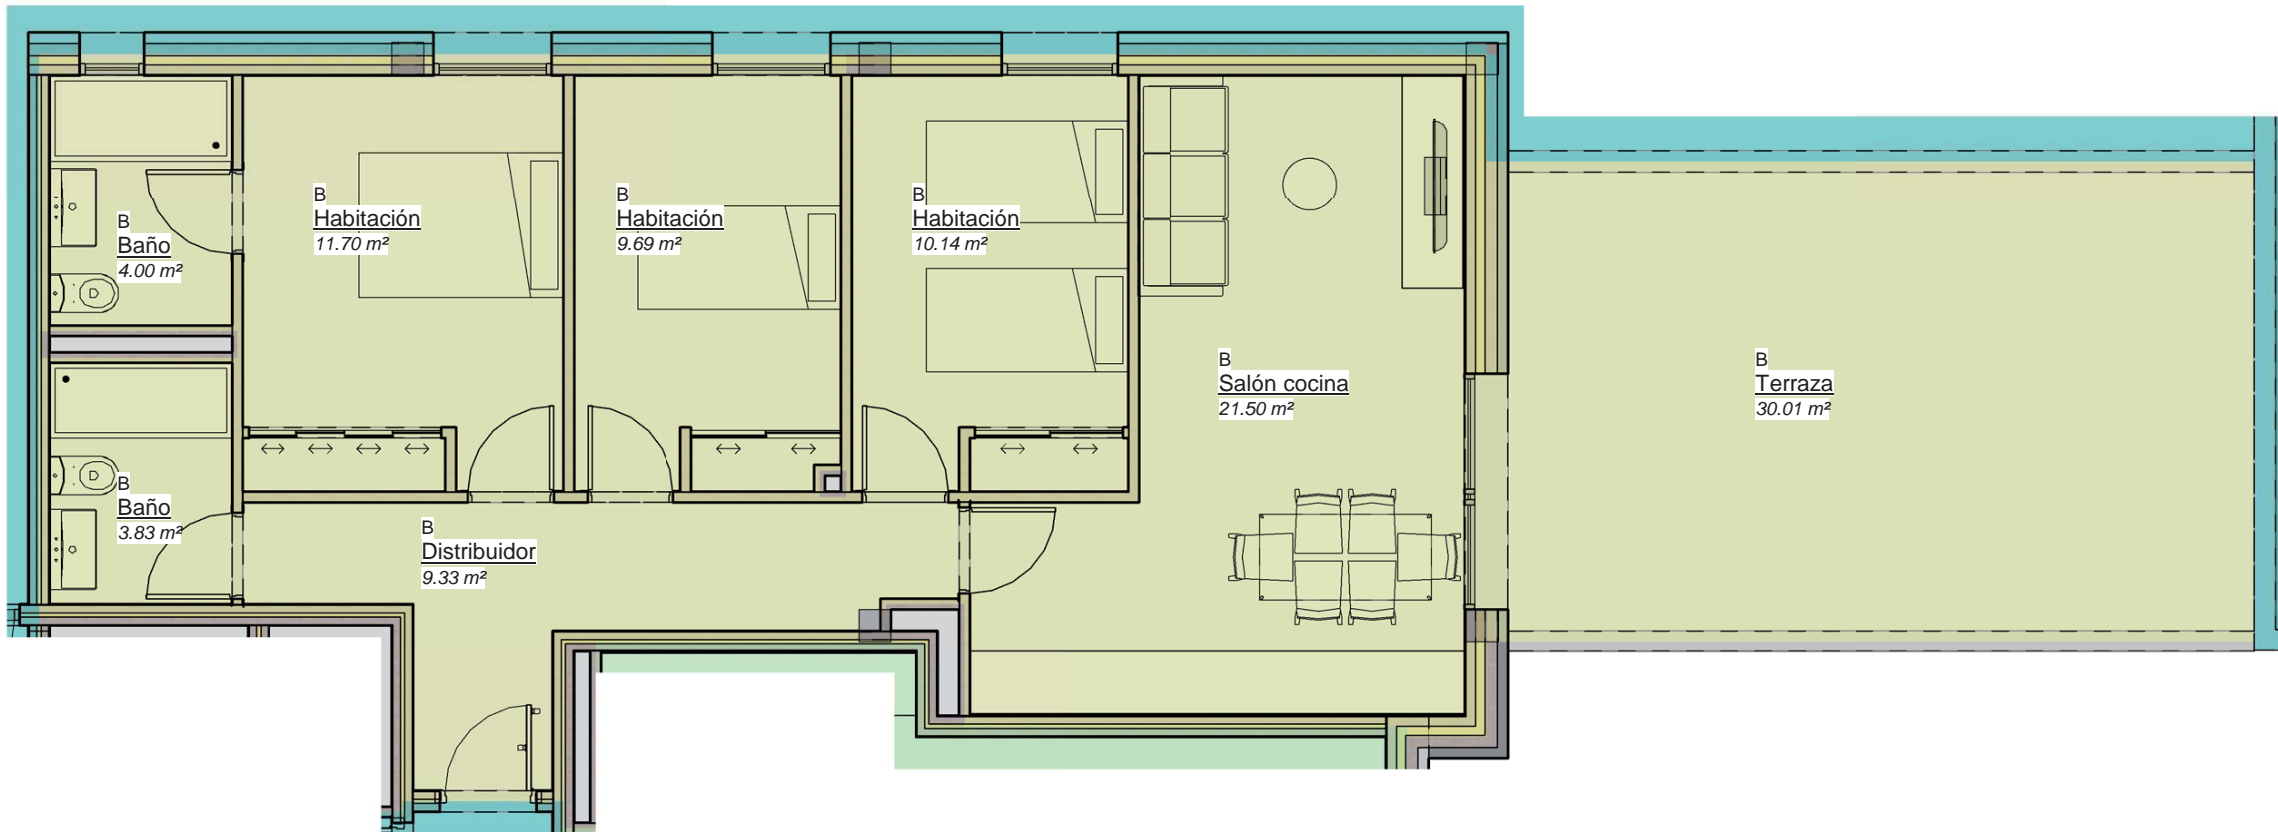

P1 B			
Nivel	Número	Nombre	Área
Nivel 1	B	Baño	4.00 m ²
Nivel 1	B	Baño	3.83 m ²
Nivel 1	B	Distribuidor	9.33 m ²
Nivel 1	B	Habitación	11.70 m ²
Nivel 1	B	Habitación	9.69 m ²
Nivel 1	B	Habitación	10.14 m ²
Nivel 1	B	Salón cocina	21.50 m ²
Total general: 7			70.19 m ²

P1 B T			
Nivel	Número	Nombre	Área
Nivel 1	B	Terraza	30.01 m ²
Total general: 1			30.01 m ²

28 VIVIENDAS, 28 TRASTEROS Y 44 GARAJES EN BLOQUE.	
Promotor	
SAN MIGUEL ESTRUCTURAS DE HORMIGÓN S.L.	
Número de plano	Autorizador
Fecha	07/2024
Arquitecto	José Luis de Miguel González
Ubicación	SECTOR. SUR D-9, LA VIÑA EL CAÑUELO, PARCELA 2.4.
P1 B	

NOTA: Este plano es meramente informativo, por lo que no constituye documento contractual y podrá sufrir modificaciones a criterio de la Dirección Facultativa o de la autoridad competente con motivo de adaptación a normativa. El mobiliario representado en el mismo es orientativo y decorativo y no se entrega con la vivienda.