




TIPOLOGIAS

A
B
C
D
E
F
GU
I
T
ZC

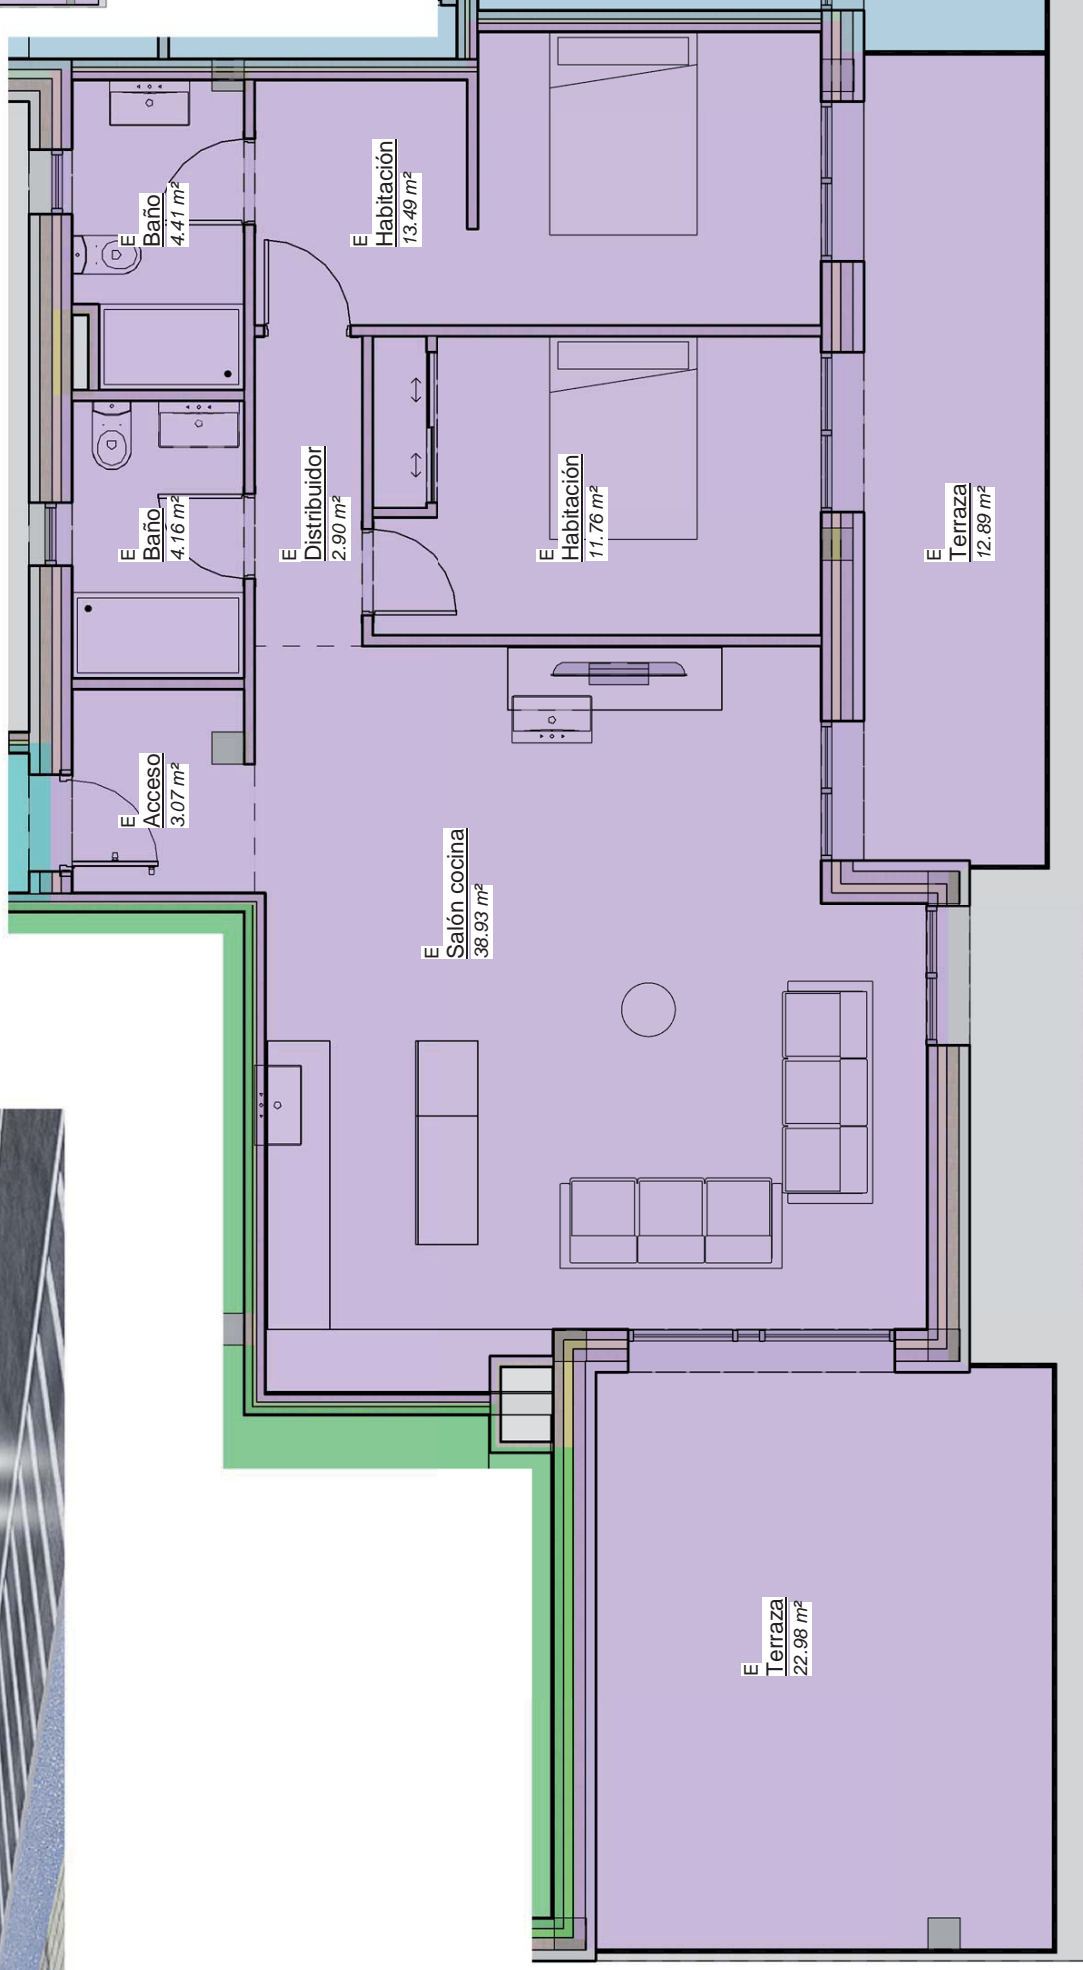

Nivel	Número	Nombre	Área
P1 E			

Nivel 1	E	Acceso	3.07 m²
Nivel 1	E	Baño	4.16 m²
Nivel 1	E	Baño	4.41 m²
Nivel 1	E	Distribuidor	2.90 m²
Nivel 1	E	Habitación	13.49 m²
Nivel 1	E	Habitación	11.76 m²
Nivel 1	E	Salón cocina	38.93 m²
Total general:			78.72 m²

Nivel	Número	Nombre	Área
P1 E T			

Nivel 1	E	Terraza	22.98 m²
Nivel 1	E	Terraza	12.89 m²
Total general:			35.87 m²

28 VIVIENDAS, 28 TRASTEROS Y 44 GARAJES EN BLOQUE.

Promotor	
SAN MIGUEL ESTRUCTURAS DE HORMIGÓN S.L.	
Número de plano	Autorizador
Fecha	07/2024
Arquitecto	José Luis de Miguel González
Ubicación	SECTOR SUR D-9, LA VIÑA EL CAÑUELO, PARCELA 24.

NOTA: Este plano es meramente informativo, por lo que no constituye documento contractual y podrá sufrir modificaciones a criterio de la Dirección Facultativa o de la autoridad competente con motivo de adaptación a normativa. El mobiliario representado en el mismo es orientativo y decorativo y no se entrega con la vivienda.

P1 E