


P3 A			
Nivel	Número	Nombre	Área
Nivel 3	A	Baño	3.53 m ²
Nivel 3	A	Salón cocina	24.51 m ²
Nivel 3	A	Habitación	10.73 m ²
Nivel 3	A	Habitación	12.09 m ²
Nivel 3	A	Baño	3.38 m ²
Nivel 3	A	Distribuidor	7.18 m ²
Total general: 6			61.42 m ²

P3 A T			
Nivel	Número	Nombre	Área
Nivel 3	A	Terraza	7.82 m ²
Total general: 1			7.82 m ²

P3 A			
Nivel	Número	Nombre	Área

Nivel 3	A	Terraza	7.82 m ²
Total general: 1			7.82 m ²

28 VIVIENDAS, 28 TRASTEROS Y 44 GARAJES EN BLOQUE.			
Promotor			
SAN MIGUEL ESTRUCTURAS DE HORMIGÓN S.L.			
Número de plano	Autorizador		
Fecha	07/2024		
Arquitecto	José Luis de Miguel González		
Ubicación	SECTOR: SUR D-9, LA VIÑA EL CAÑUELO, PARCELA 24.		
P3 A			

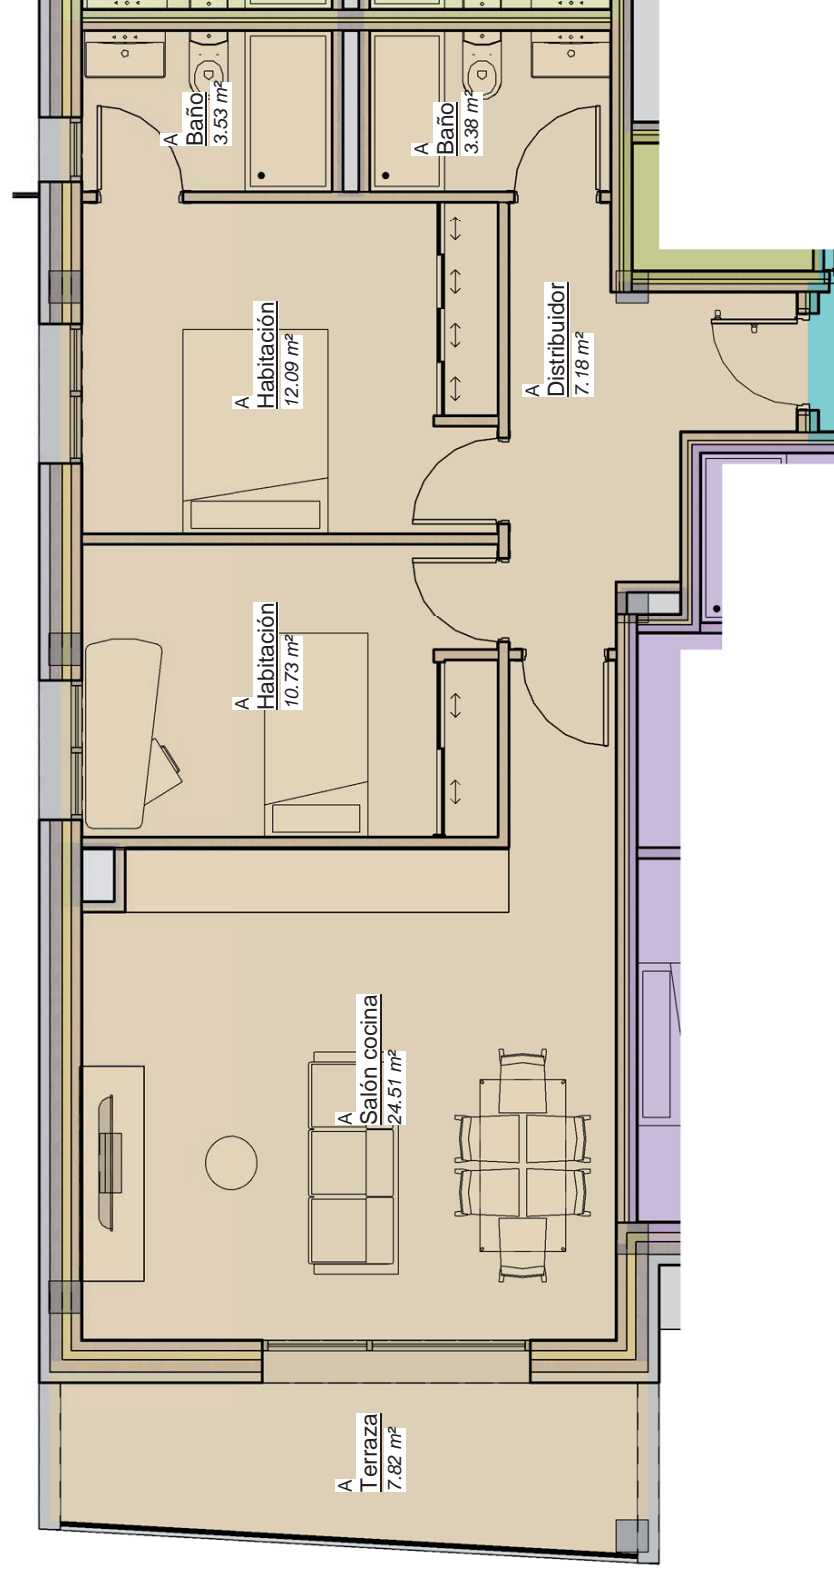

NOTA: Este plano es meramente informativo, por lo que no constituye documento contractual y podrá sufrir modificaciones a criterio de la Dirección Facultativa o de la autoridad competente con motivo de adaptación a normativa. El mobiliario representado en el mismo es orientativo y decorativo y no se entrega con la vivienda.