


28 VIVIENDAS EN BLOQUE

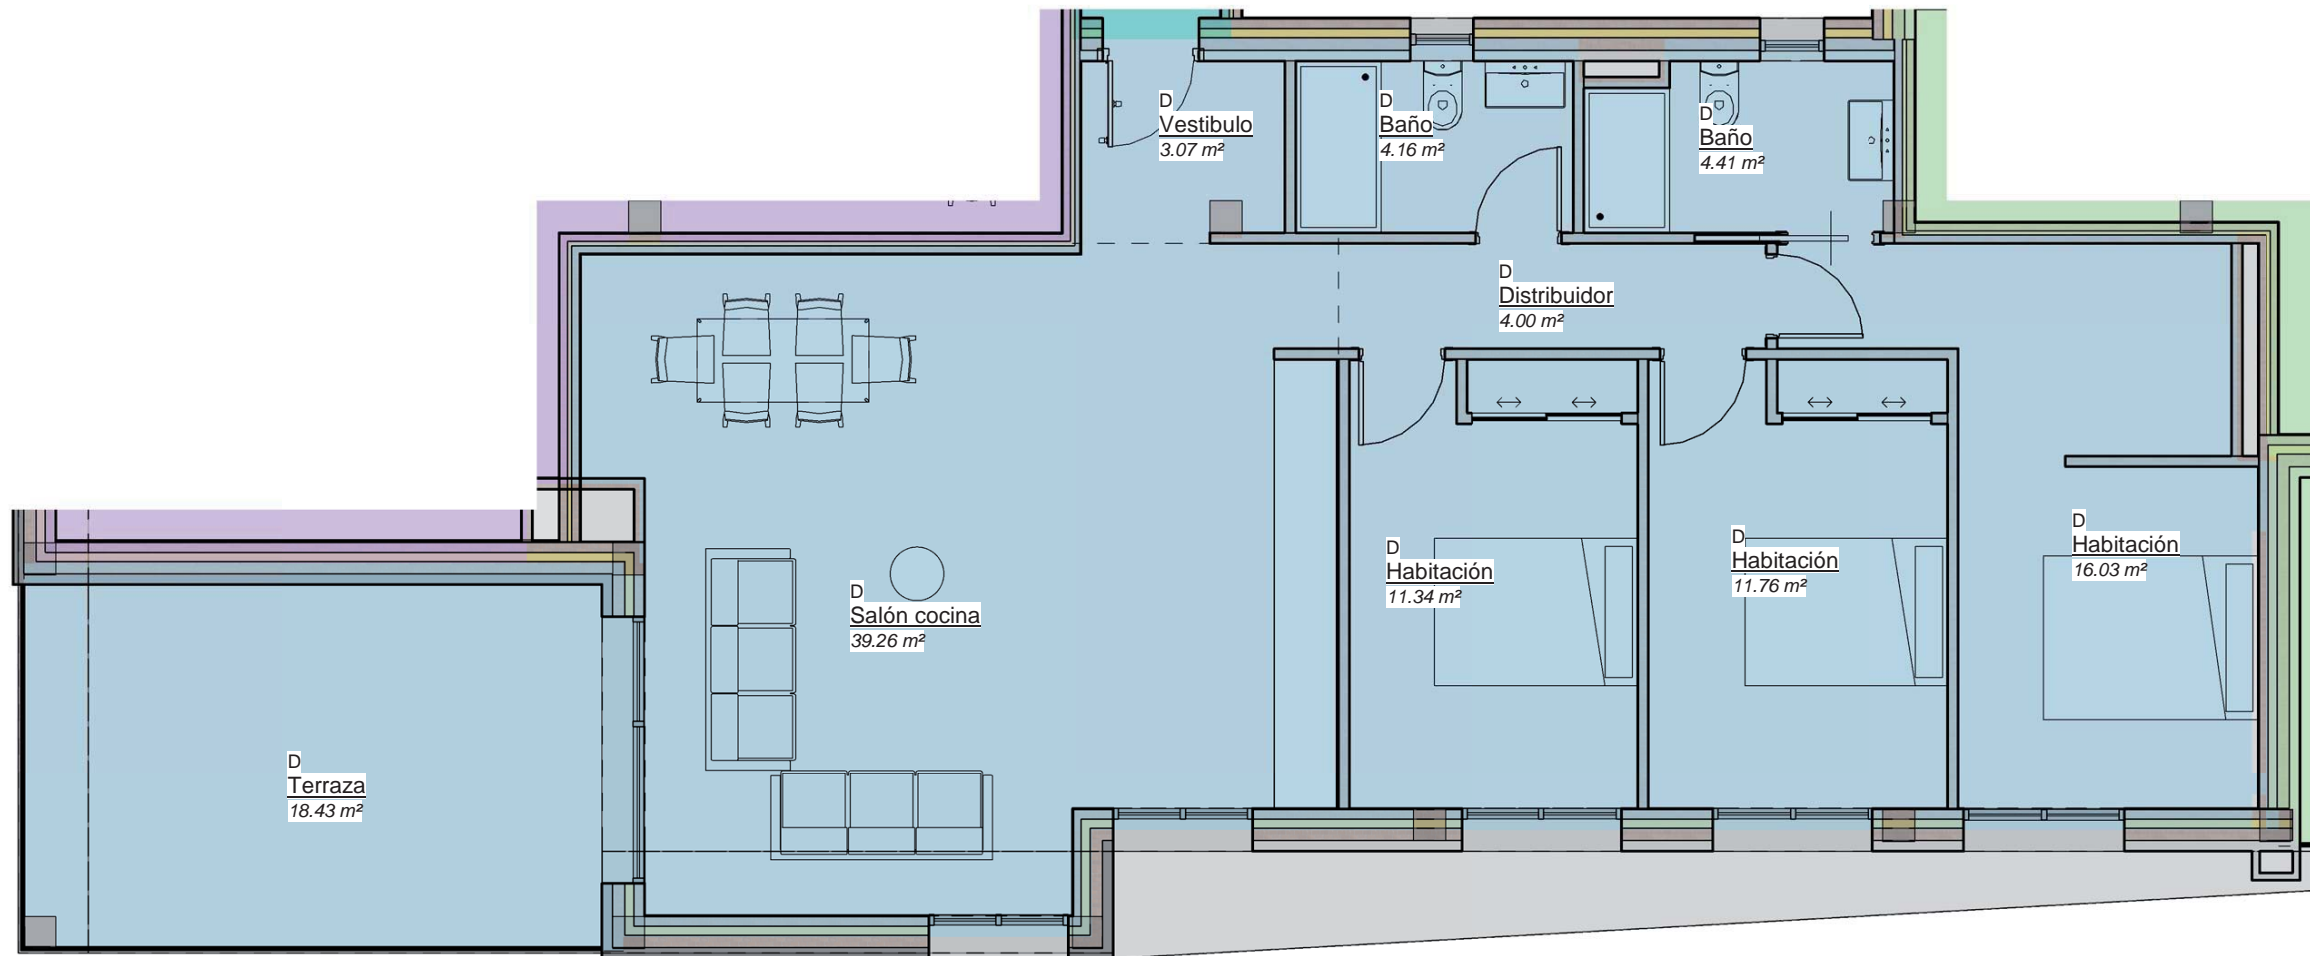

P3 D			
Nivel	Número	Nombre	Área
Nivel 3	D	Baño	4.16 m ²
Nivel 3	D	Baño	4.41 m ²
Nivel 3	D	Distribuidor	4.00 m ²
Nivel 3	D	Habitación	11.34 m ²
Nivel 3	D	Habitación	11.76 m ²
Nivel 3	D	Habitación	16.03 m ²
Nivel 3	D	Salón cocina	39.26 m ²
Nivel 3	D	Vestibulo	3.07 m ²
Total general: 8			94.03 m ²

P3 D T			
Nivel	Número	Nombre	Área
Nivel 3	D	Terraza	18.43 m ²
Total general: 1			18.43 m ²

28 VIVIENDAS, 28 TRASTEROS Y 44 GARAJES EN BLOQUE.

Promotor

SAN MIGUEL ESTRUCTURAS DE HORMIGÓN S.L.

Número de plano Autorizador

Fecha 07/2024

Arquitecto José Luis de Miguel González

Ubicación SECTOR. SUR D-9, LA VIÑA EL CAÑUELO, PARCELA 2.4.

P3 D

NOTA: Este plano es meramente informativo, por lo que no constituye documento contractual y podrá sufrir modificaciones a criterio de la Dirección Facultativa o de la autoridad competente con motivo de adaptación a normativa. El mobiliario representado en el mismo es orientativo y decorativo y no se entrega con la vivienda.